


Wohnungsgrundriss

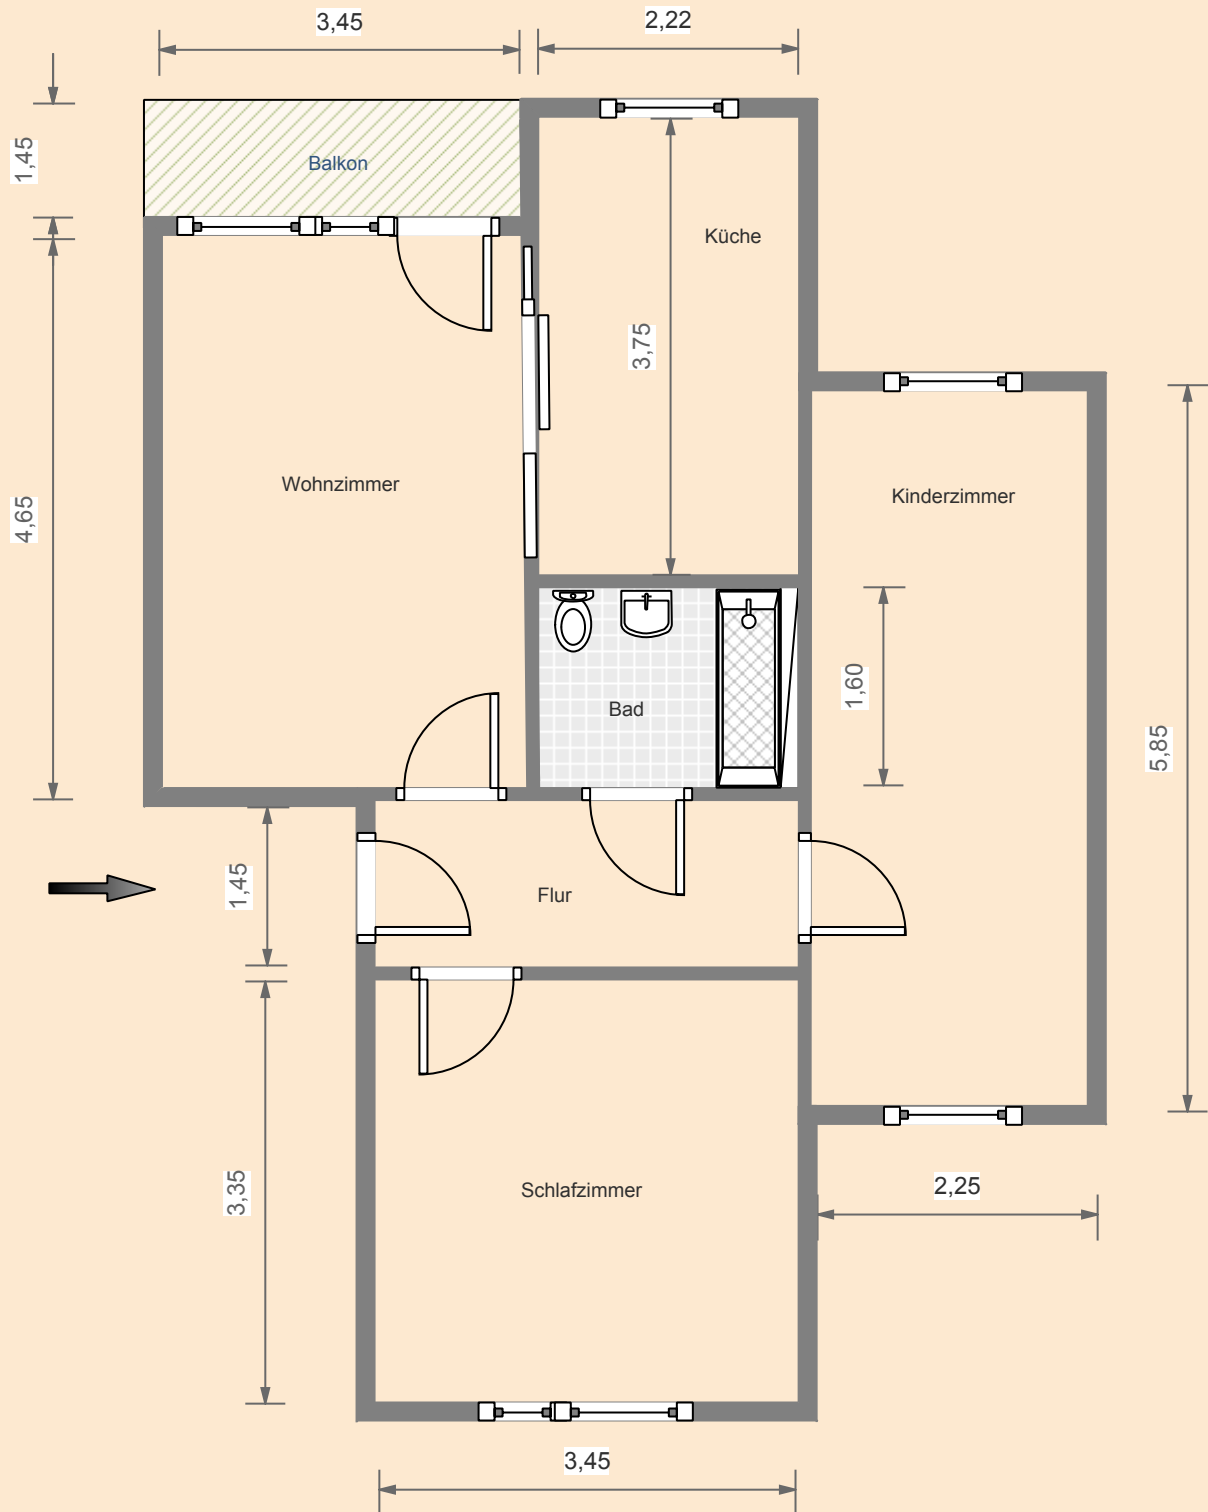

Ort:	Knieper West III Leo-Tolstoi-Weg 12 A 18435 Stralsund
Lage:	3. OG links
Wohnungs-Nr.:	40007.131
Räume (ganz):	3
Räume (halb):	0
Wohnfläche:	ca. 60 m ²



WGA
STRALSUND

Wohnungsgenossenschaft
"Aufbau" eG Stralsund
Heinrich-Heine-Ring 94
18435 Stralsund
Telefon: 03831 3755-18 und 19

Alle Maßangaben sind Innenmaße sowie unverbindliche Richtwerte und werden **NICHT** zum Vertragsbestandteil! Maßangaben in m.