



Wohnungsgrundriss

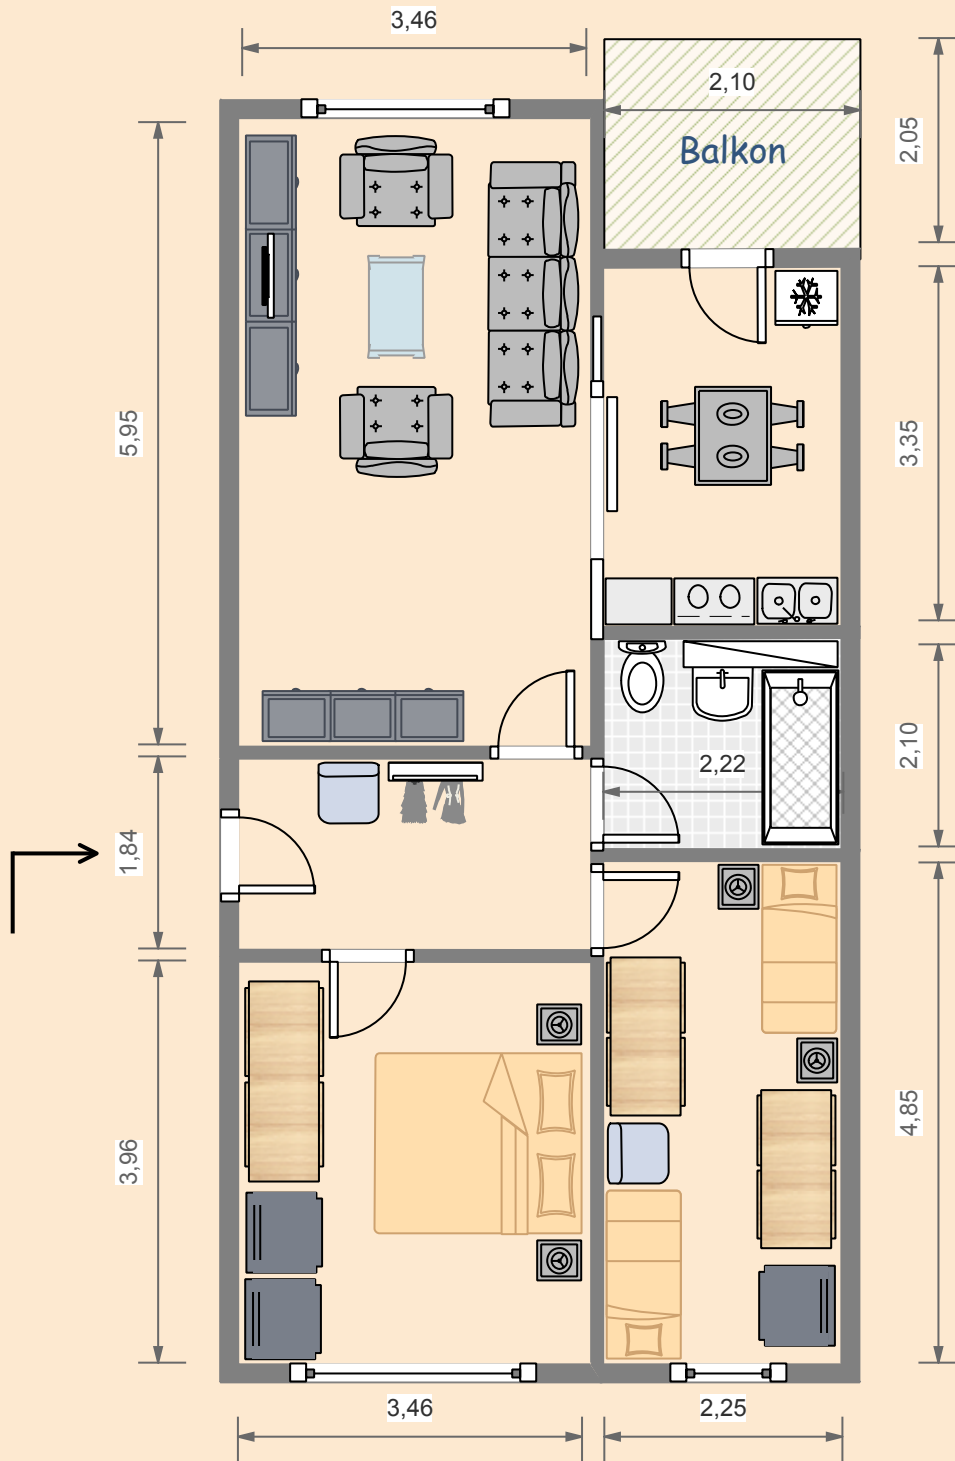

Ort:	Mühlgrabenstraße 7 18437 Stralsund
Lage:	2. OG rechts
Wohnungs-Nr.:	60002.421
Räume (ganz):	2
Räume (halb):	1
Wohnfläche:	ca. 66 m ²

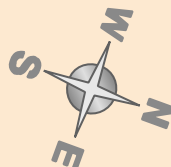

WGA
STRALSUND

Wohnungsgenossenschaft
"Aufbau" eG Stralsund
Heinrich-Heine-Ring 94
18435 Stralsund
Telefon: 03831 3755-18 und 19

Alle Maßangaben sind Innenmaße sowie unverbindliche Richtwerte und werden nicht zum Vertragsbestandteil! Maßangaben in m.