



# Wohnungsgrundriss

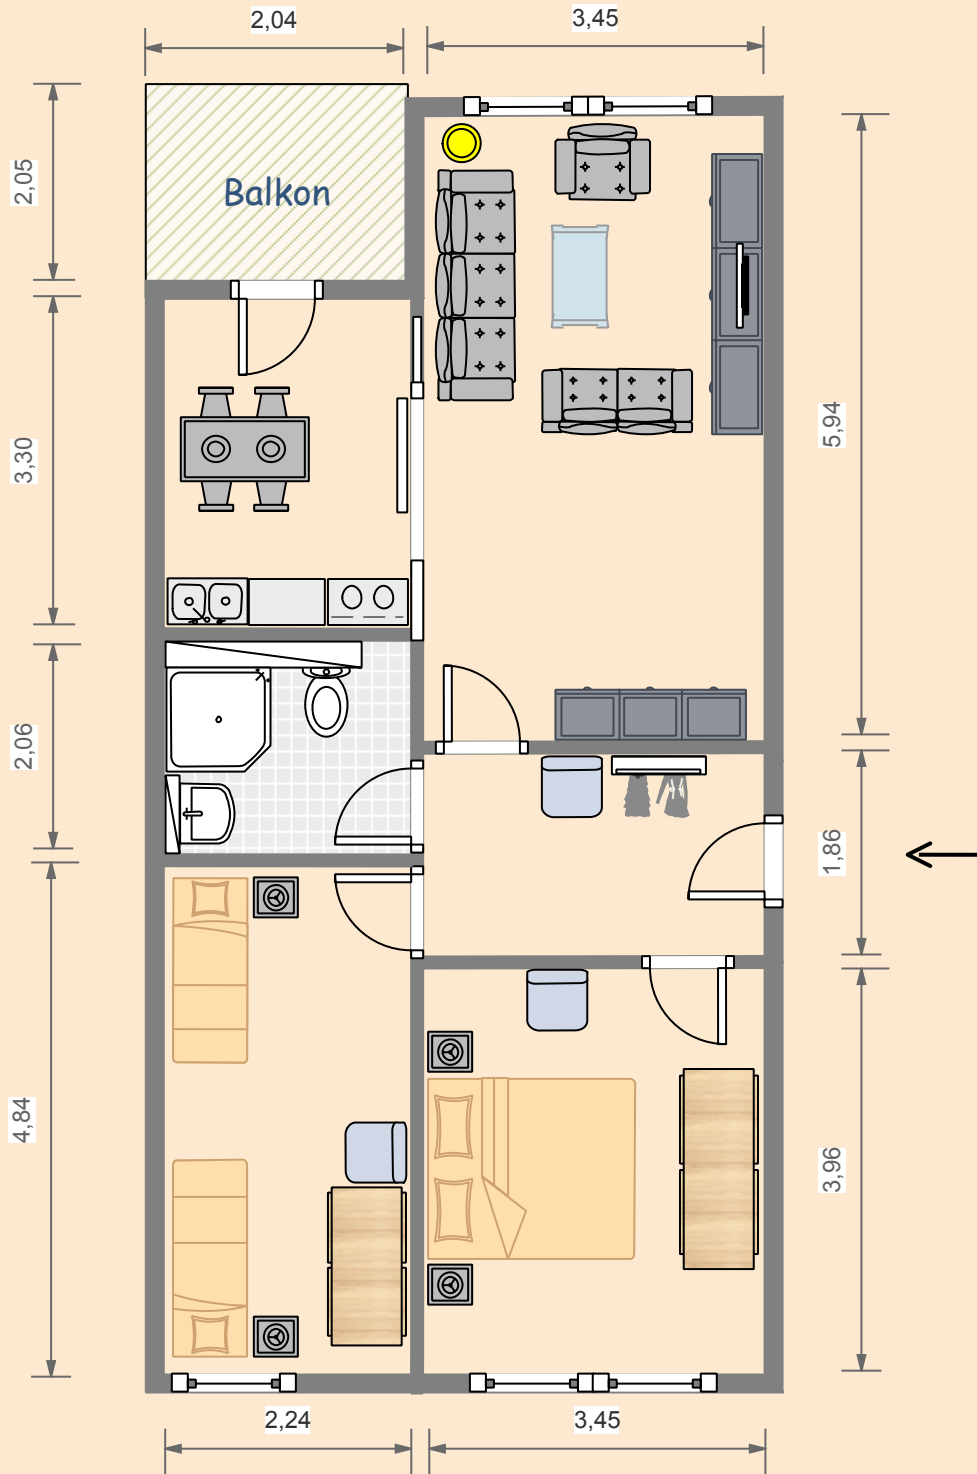

<b>Ort:</b>	Parkstraße 4 18437 Stralsund
<b>Lage:</b>	5. OG links
<b>Wohnungs-Nr.:</b>	60003.251
<b>Räume (ganz):</b>	2
<b>Räume (halb):</b>	1
<b>Wohnfläche:</b>	ca. 66 m <sup>2</sup>

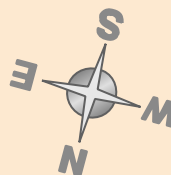

**WGA**  
STRALSUND

Wohnungsgenossenschaft  
"Aufbau" eG Stralsund  
Heinrich-Heine-Ring 94  
18435 Stralsund  
Telefon: 03831 3755-18 und 19

Alle Maßangaben sind Innenmaße sowie unverbindliche Richtwerte und werden nicht zum Vertragsbestandteil! Maßangaben in m.